


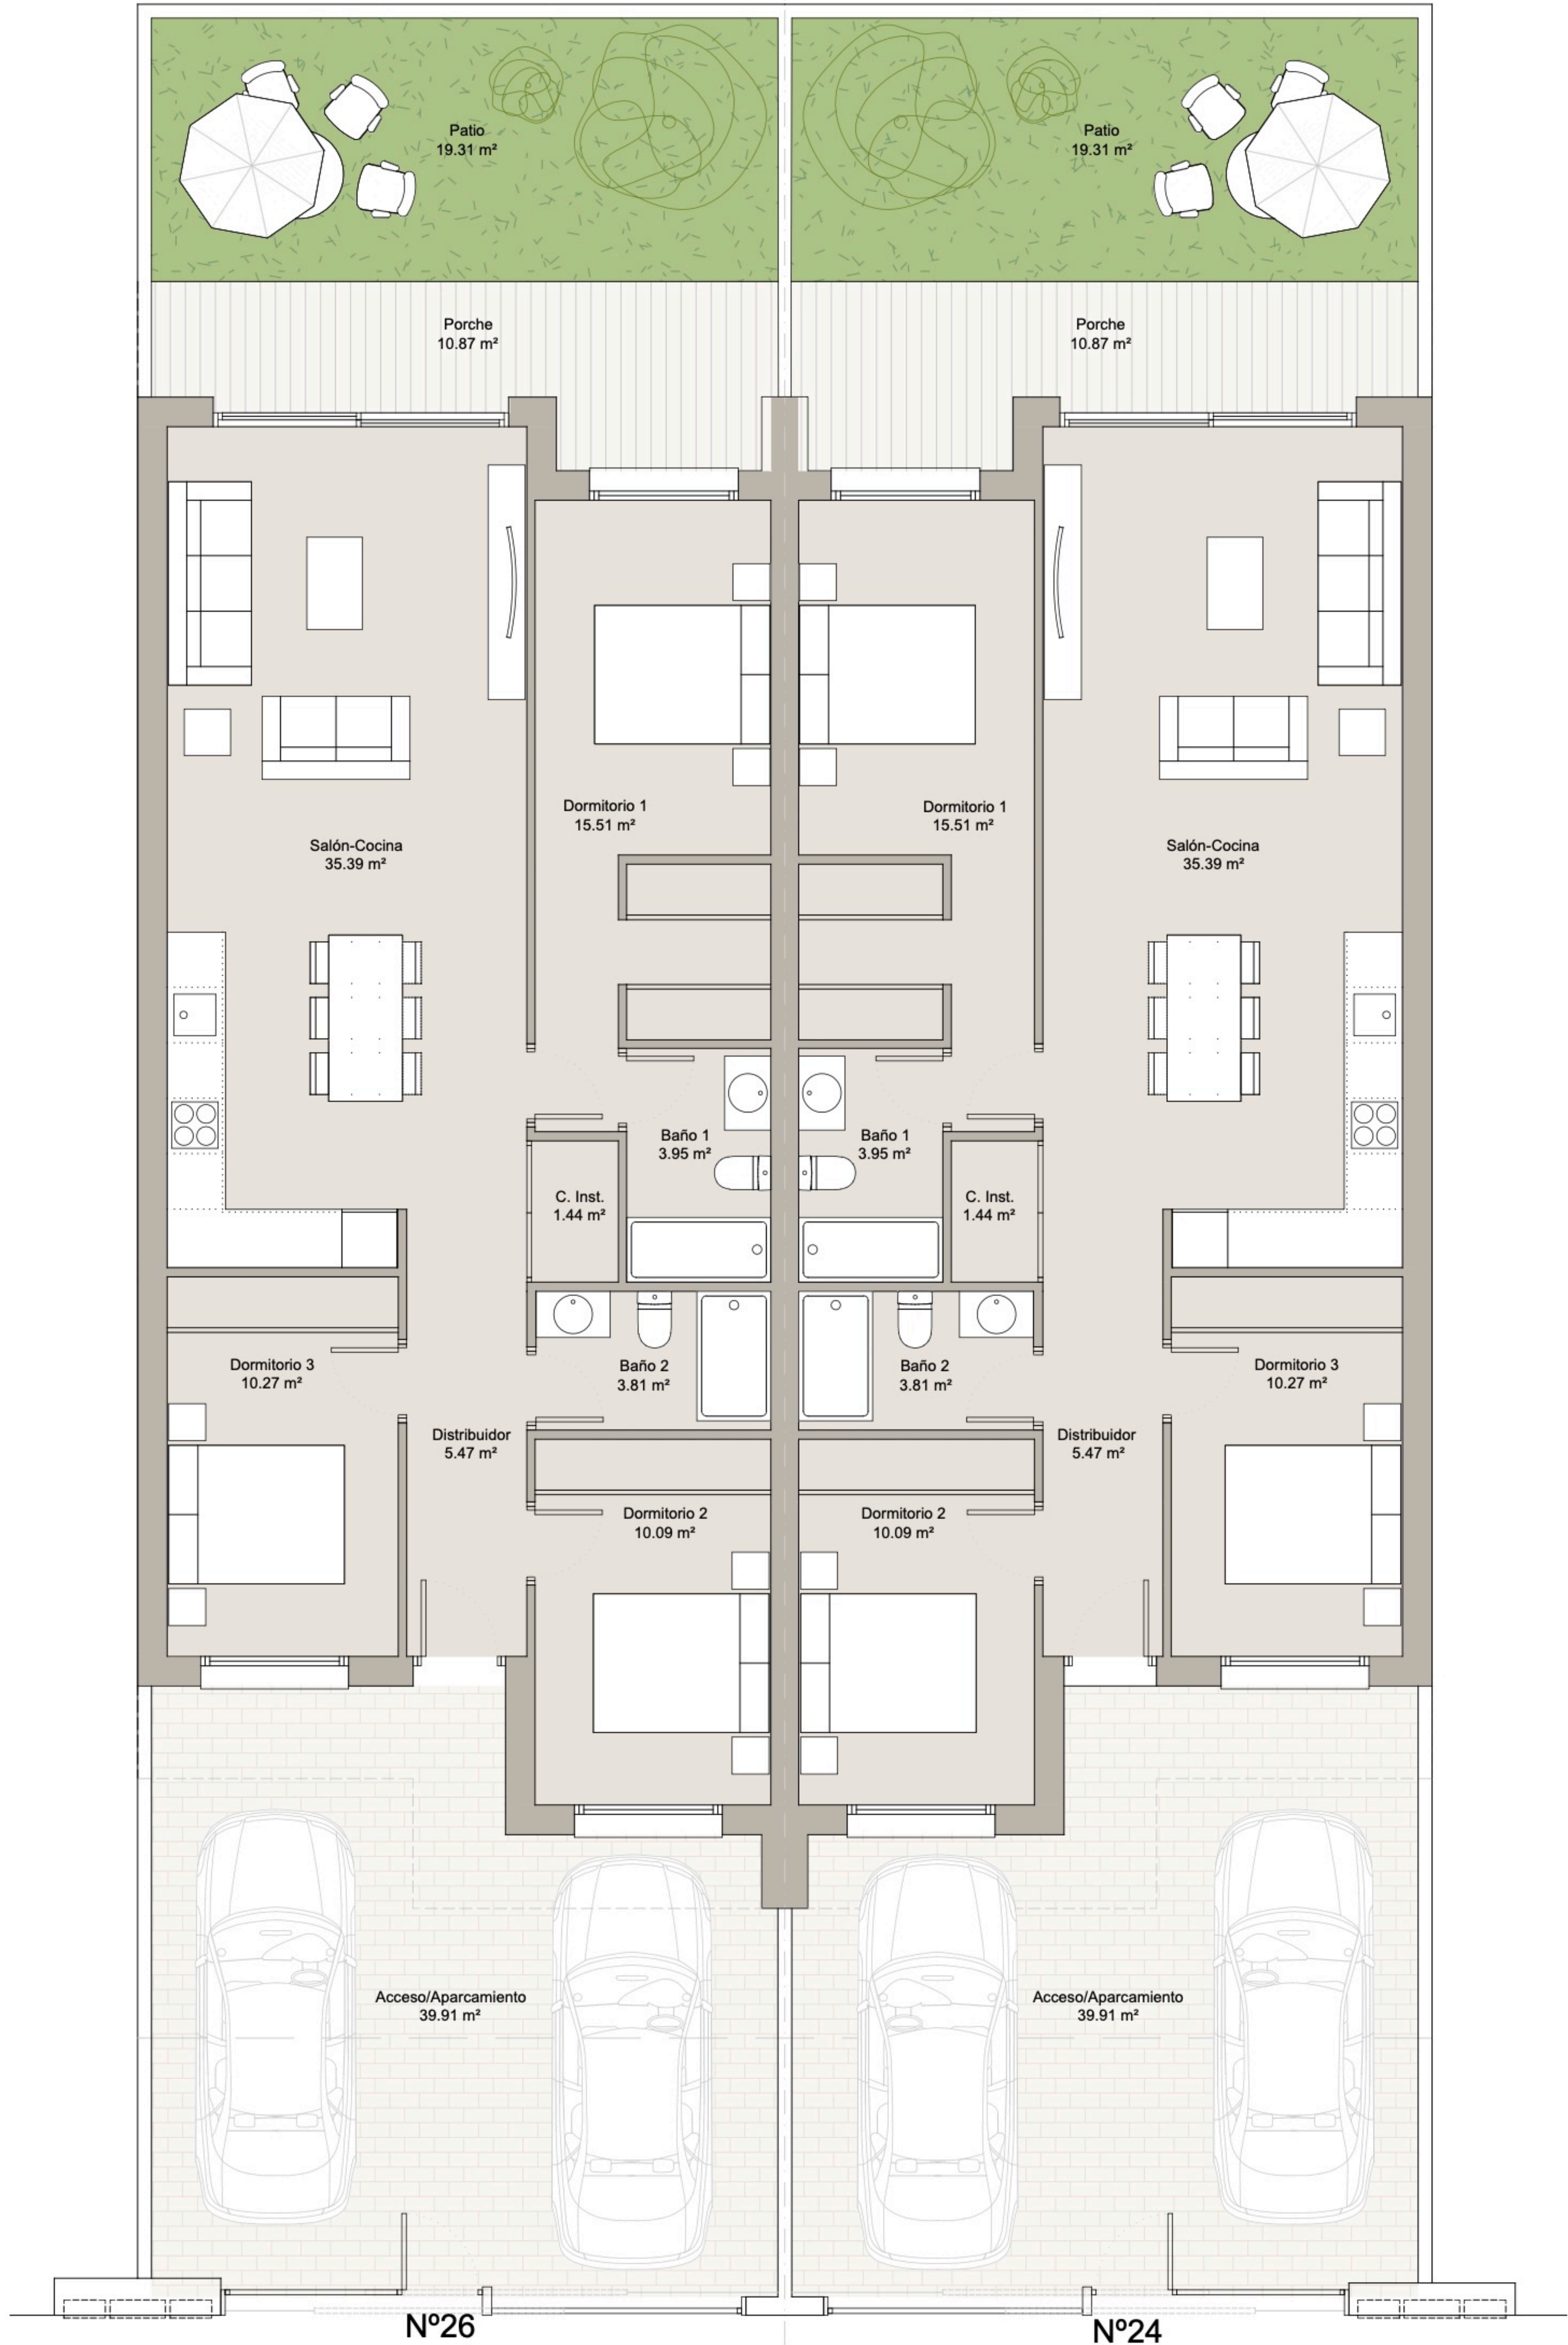

Planta Baja

Sup. Const. Vivienda: 100,49 m²
Sup. Const. Porche (50%): 5,36 m²
Sup. Const. Total: 105,85 m²

Sup. Const. Vivienda: 100,49 m²
Sup. Const. Porche (50%): 5,36 m²
Sup. Const. Total: 105,85 m²

Fase **PROYECTO BÁSICO**
Proyecto
2 VIVIENDAS UNIFAMILIARES ADOSADAS

Situación
**CALLE CASPUEÑAS Nº 26 Y 24
CABANILLAS DEL CAMPO
(GUADALAJARA)**

Código proyecto **0689-A-2025**

Plano

**ARQUITECTURA
USOS Y SUPERFICIES DE PLANTA
BAJA**

Plano nº **A-6**

Formato Escala	Fecha
A3 1/100	ABRIL 2025

Iniciativa:
**NEOLIQUID ADVANCED BIOFUELS
AND BIOCHEMICALS S.L.**

AURIANOVA
arquitectos
Antonio Maura 20, 1ºDcha, Madrid
Francisco Cuesta 2, 5º B, Guadalajara
Arquitecto: Iván Blanco Fernández
T. 91 737 05 85 / 949 23 15 86
www.aurianova.es